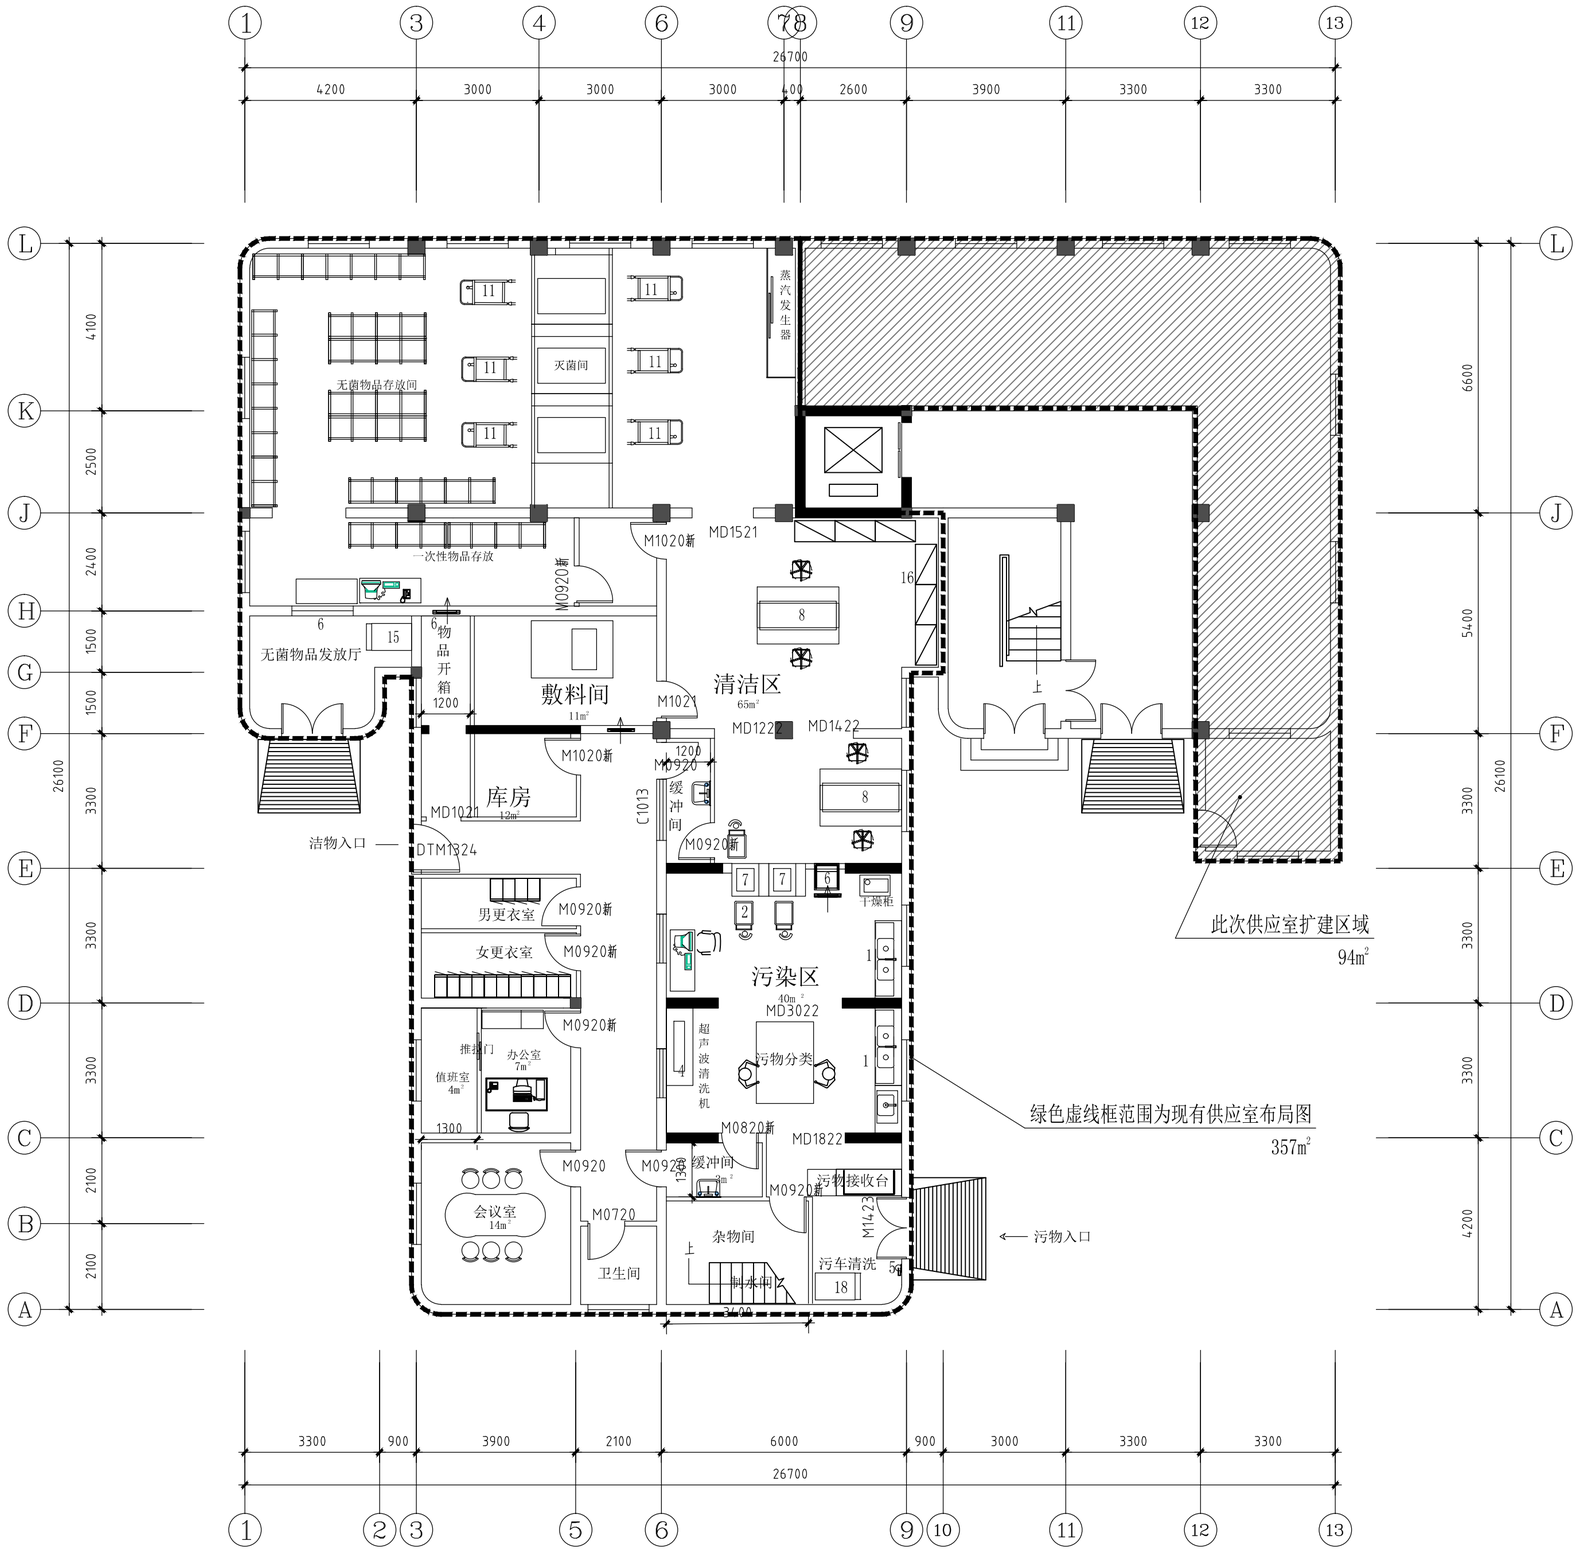

供应室改造前平面图 1:100