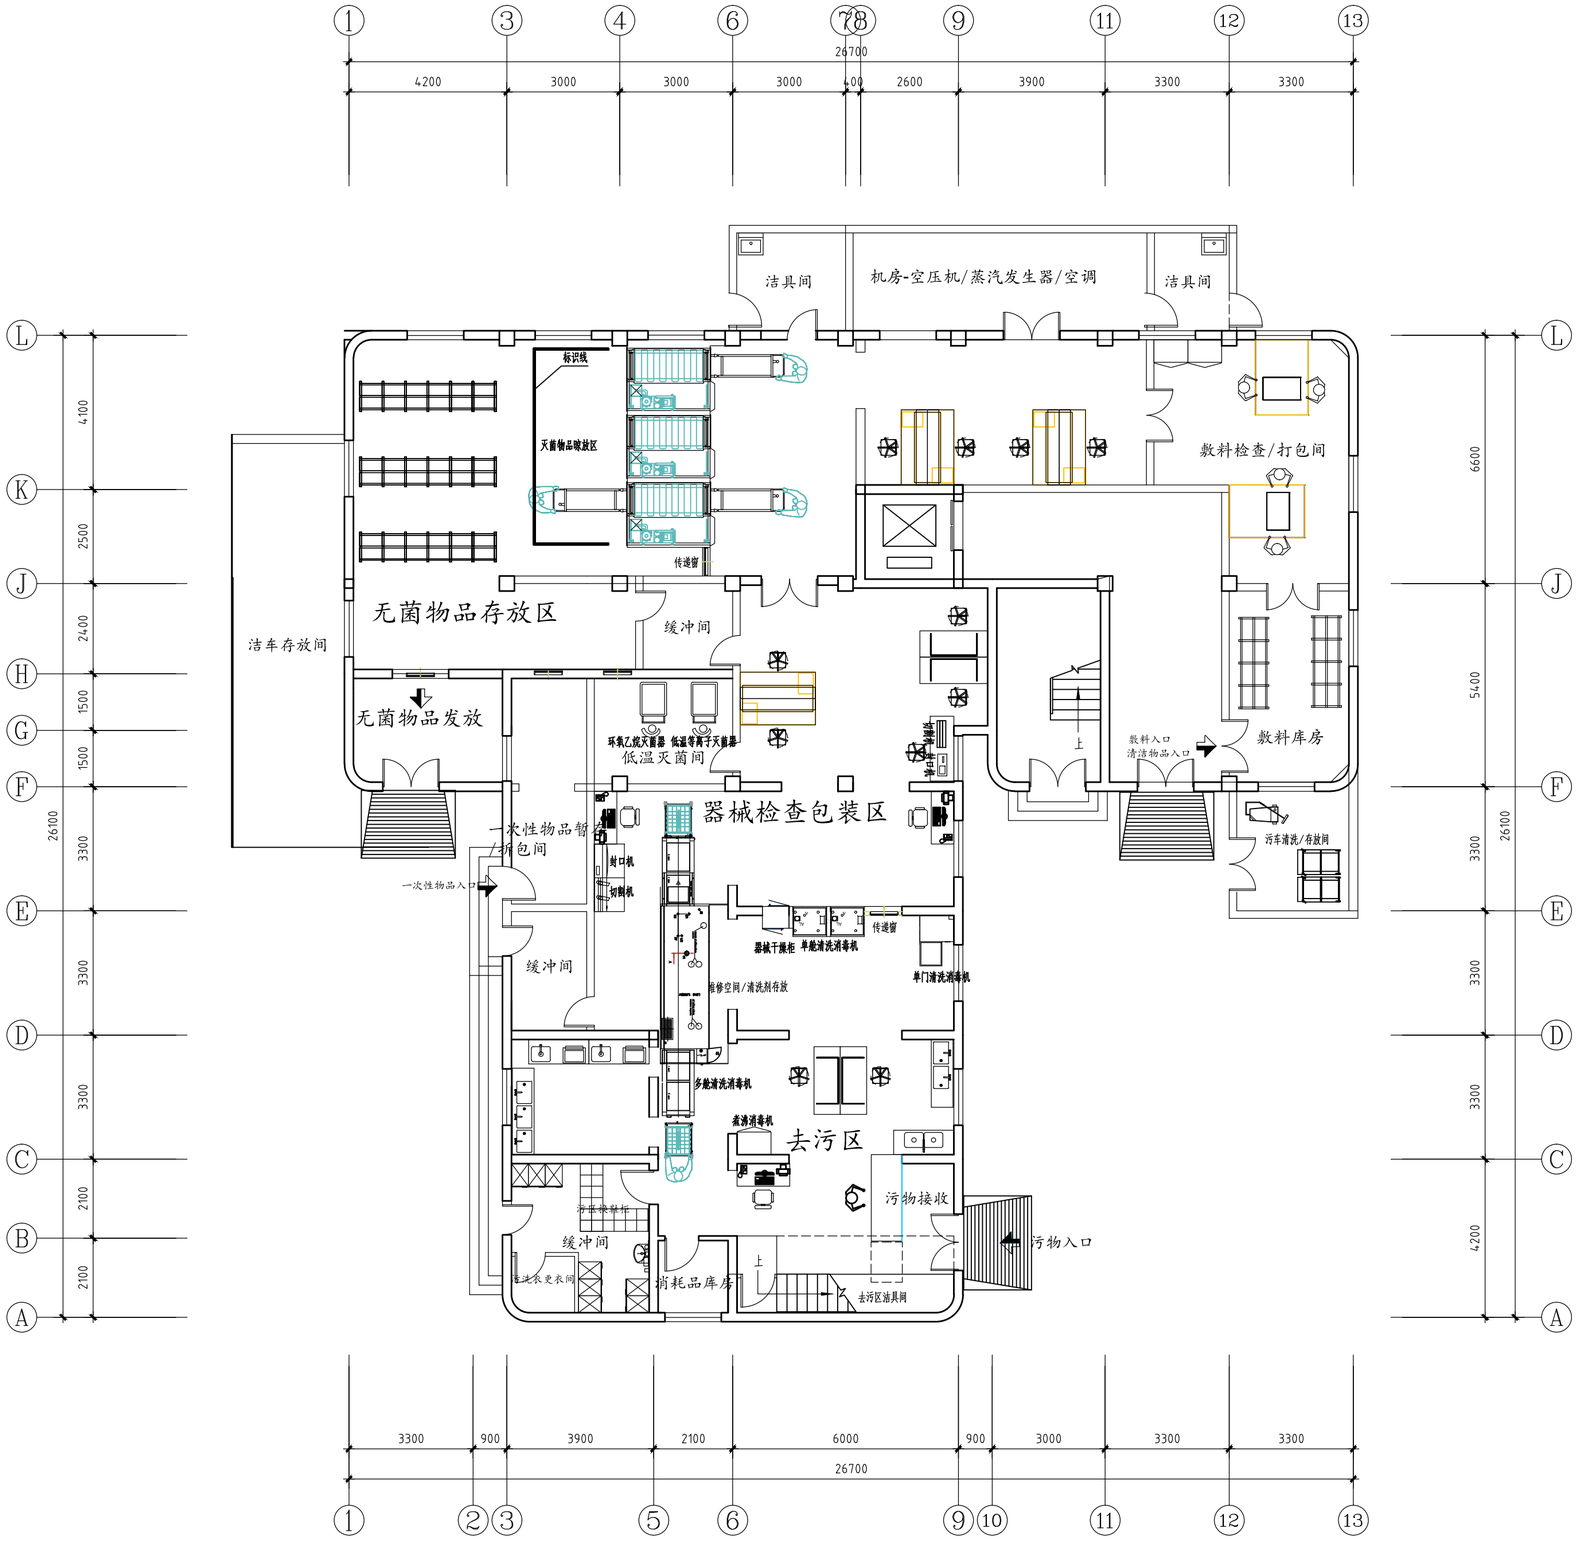

供应室改造后平面图 1:100