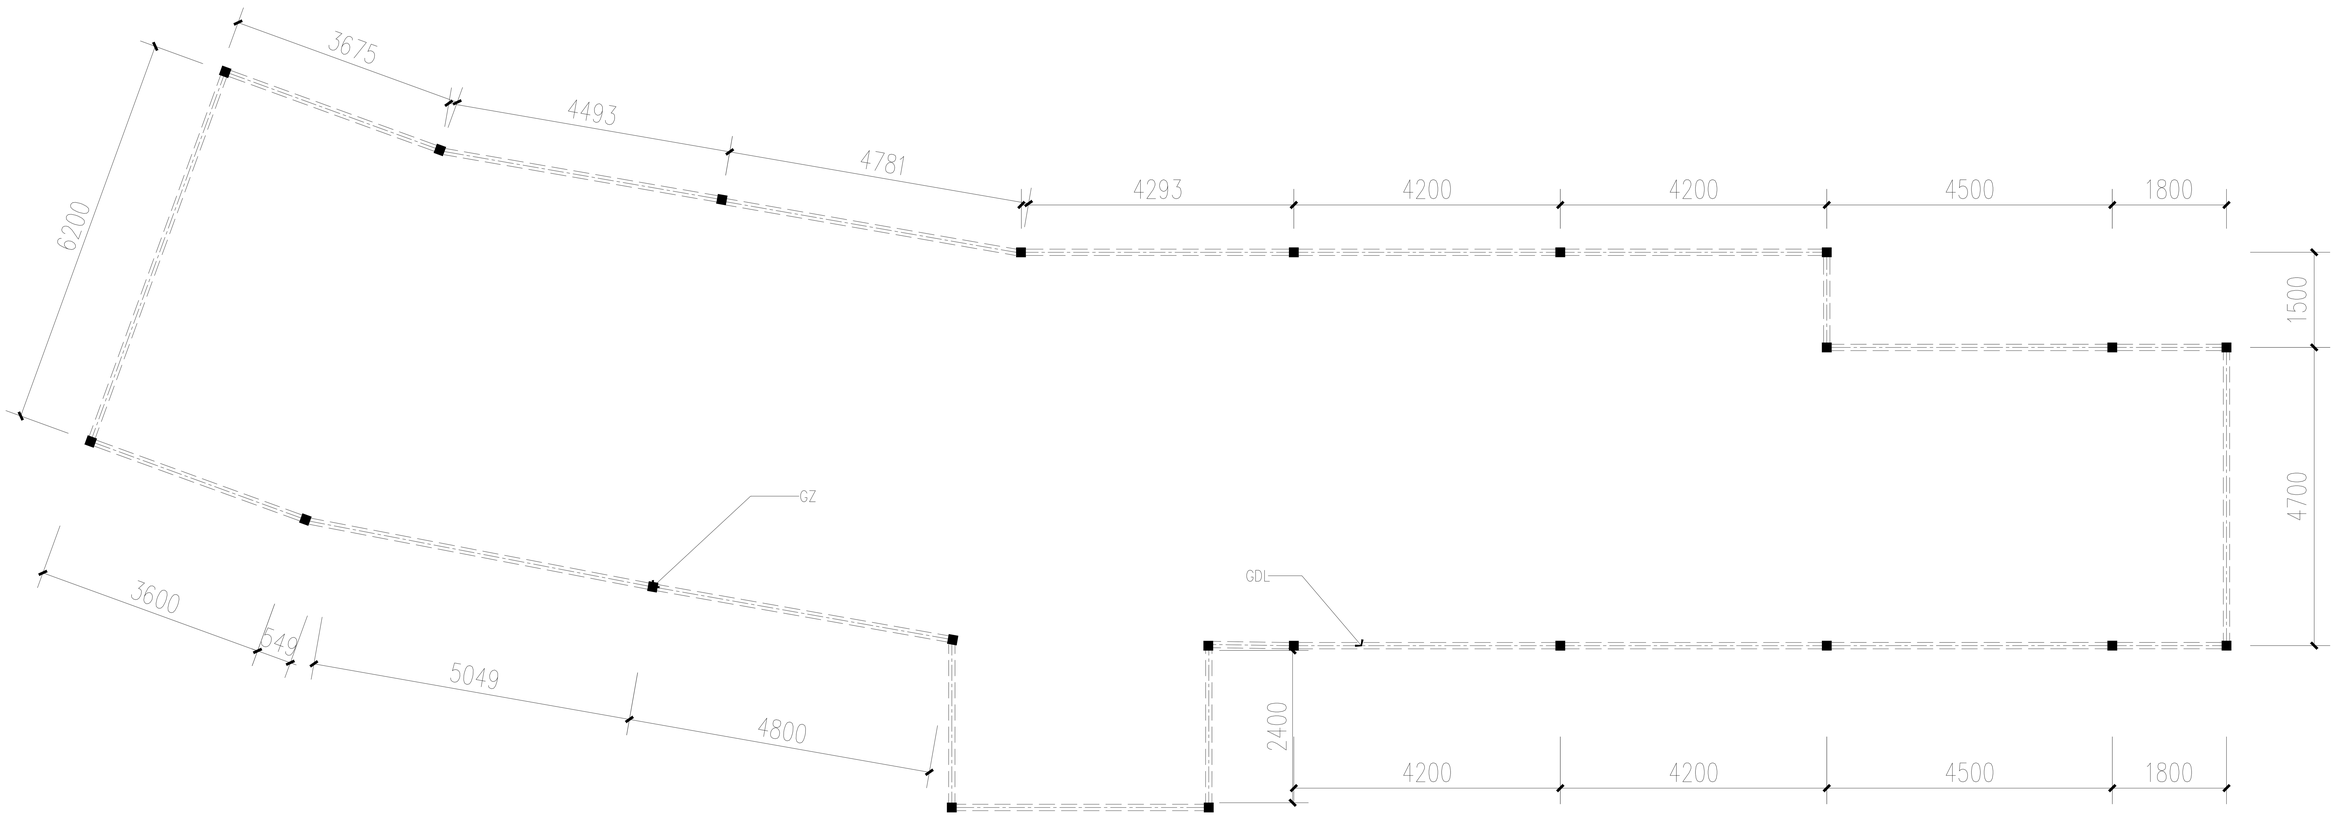

钢柱、地梁平面图

GZ:150*150*4方钢

GDL:100*100*3方钢