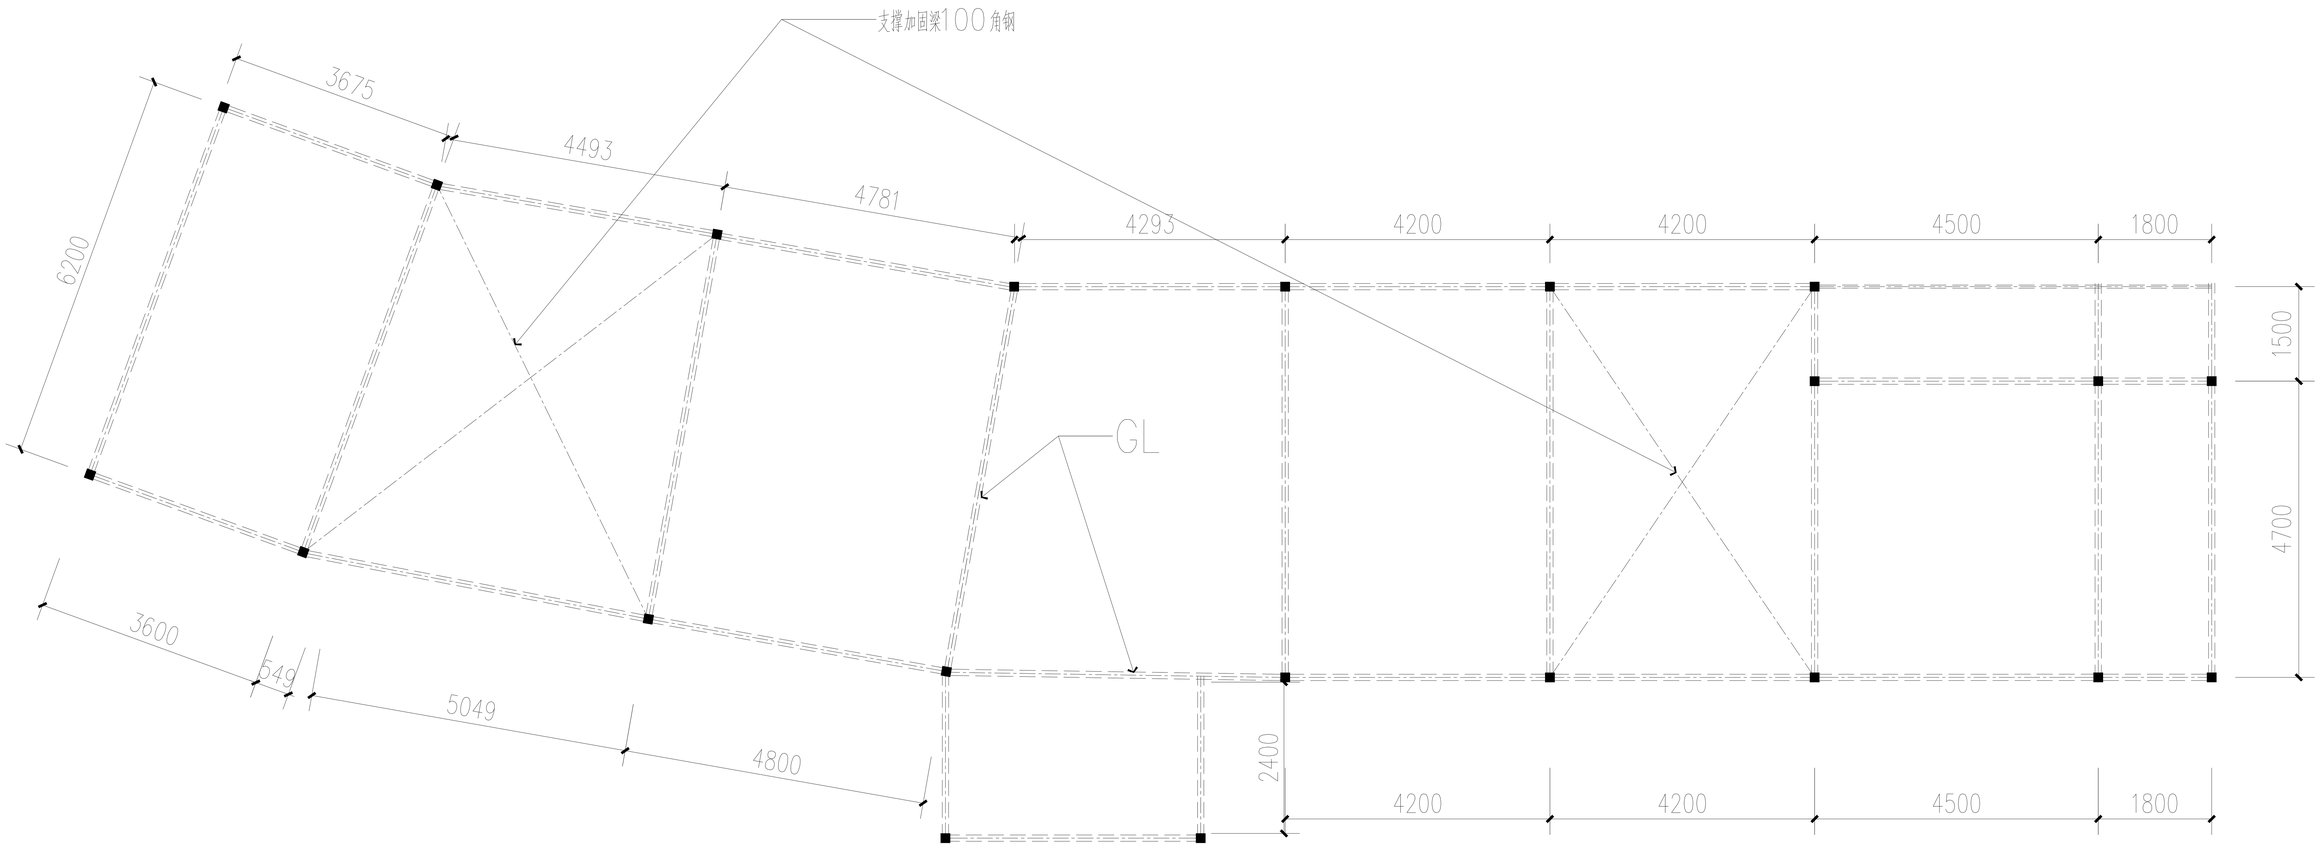

标高3.600m钢梁平面图

GL:150*150*4方钢