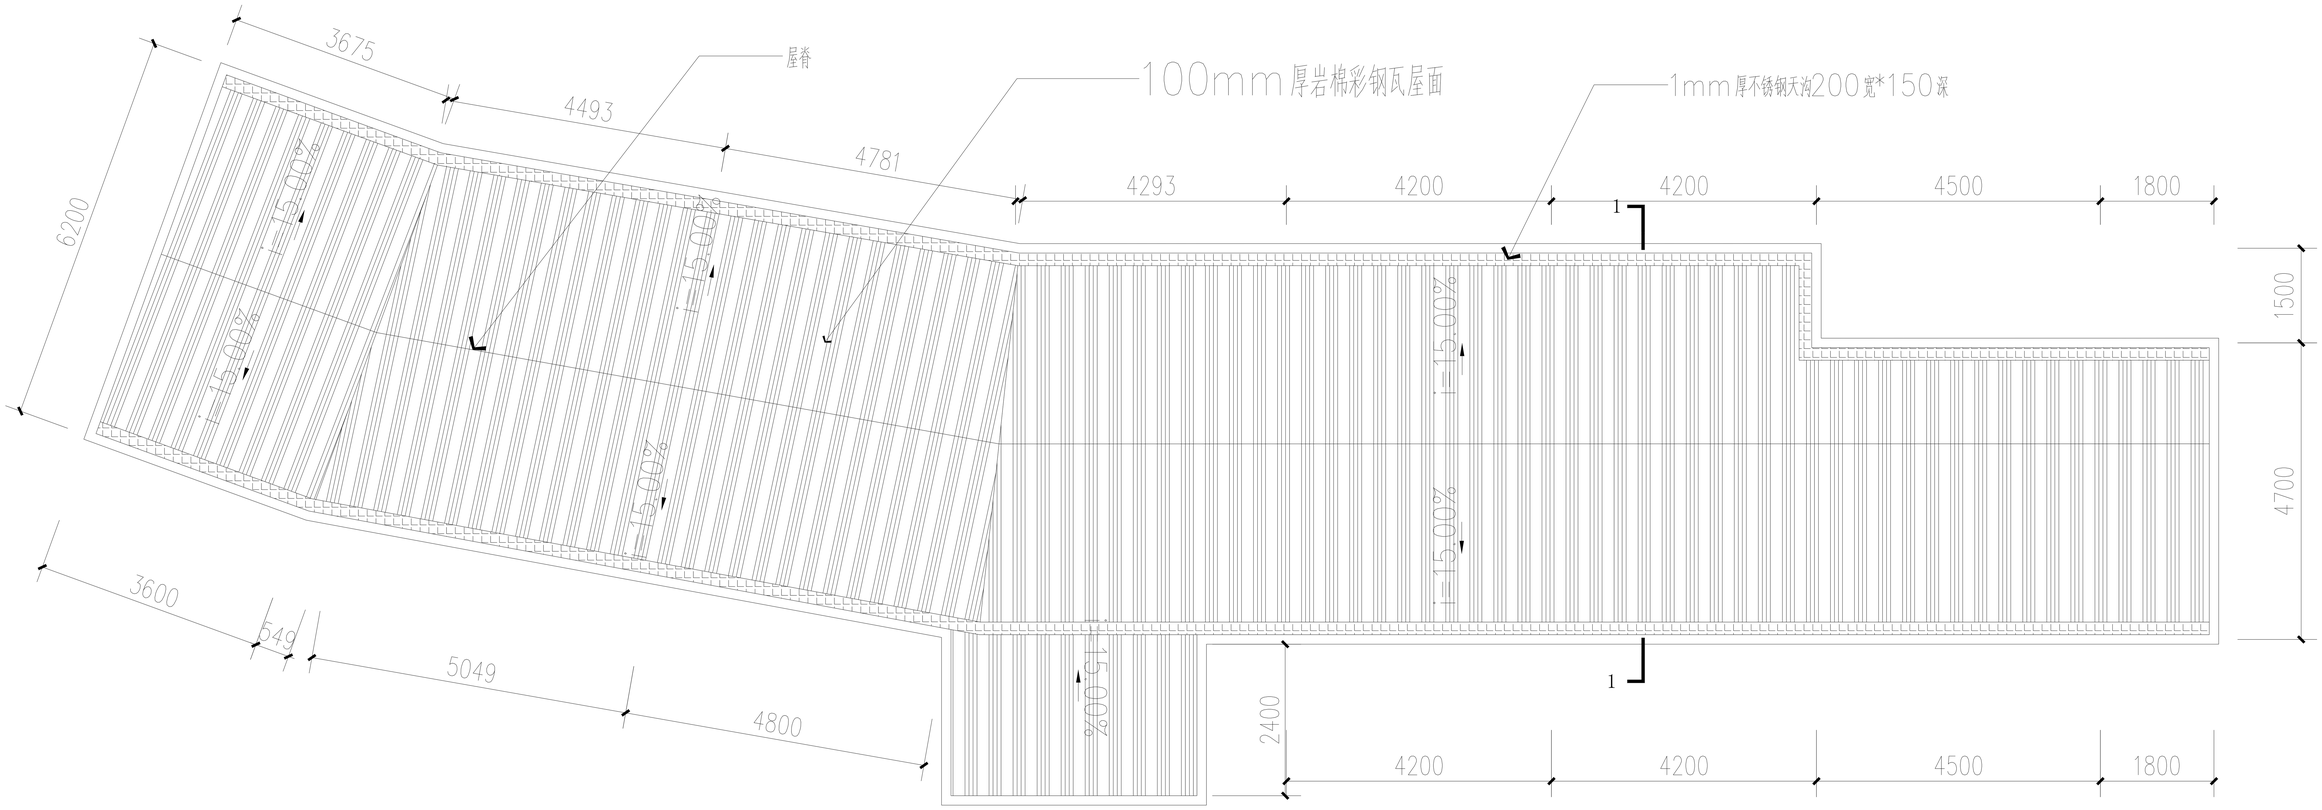
3675
4493
4781
6200
屋脊
100mm厚岩棉彩钢瓦屋面
1mm厚不锈钢天沟200宽*150深
4293
4200
4200
4500
1800
1500
4700
2400
4200
4200
4500
1800
3600
549
5049
4800
i=15.00%
1
1

屋面平面图