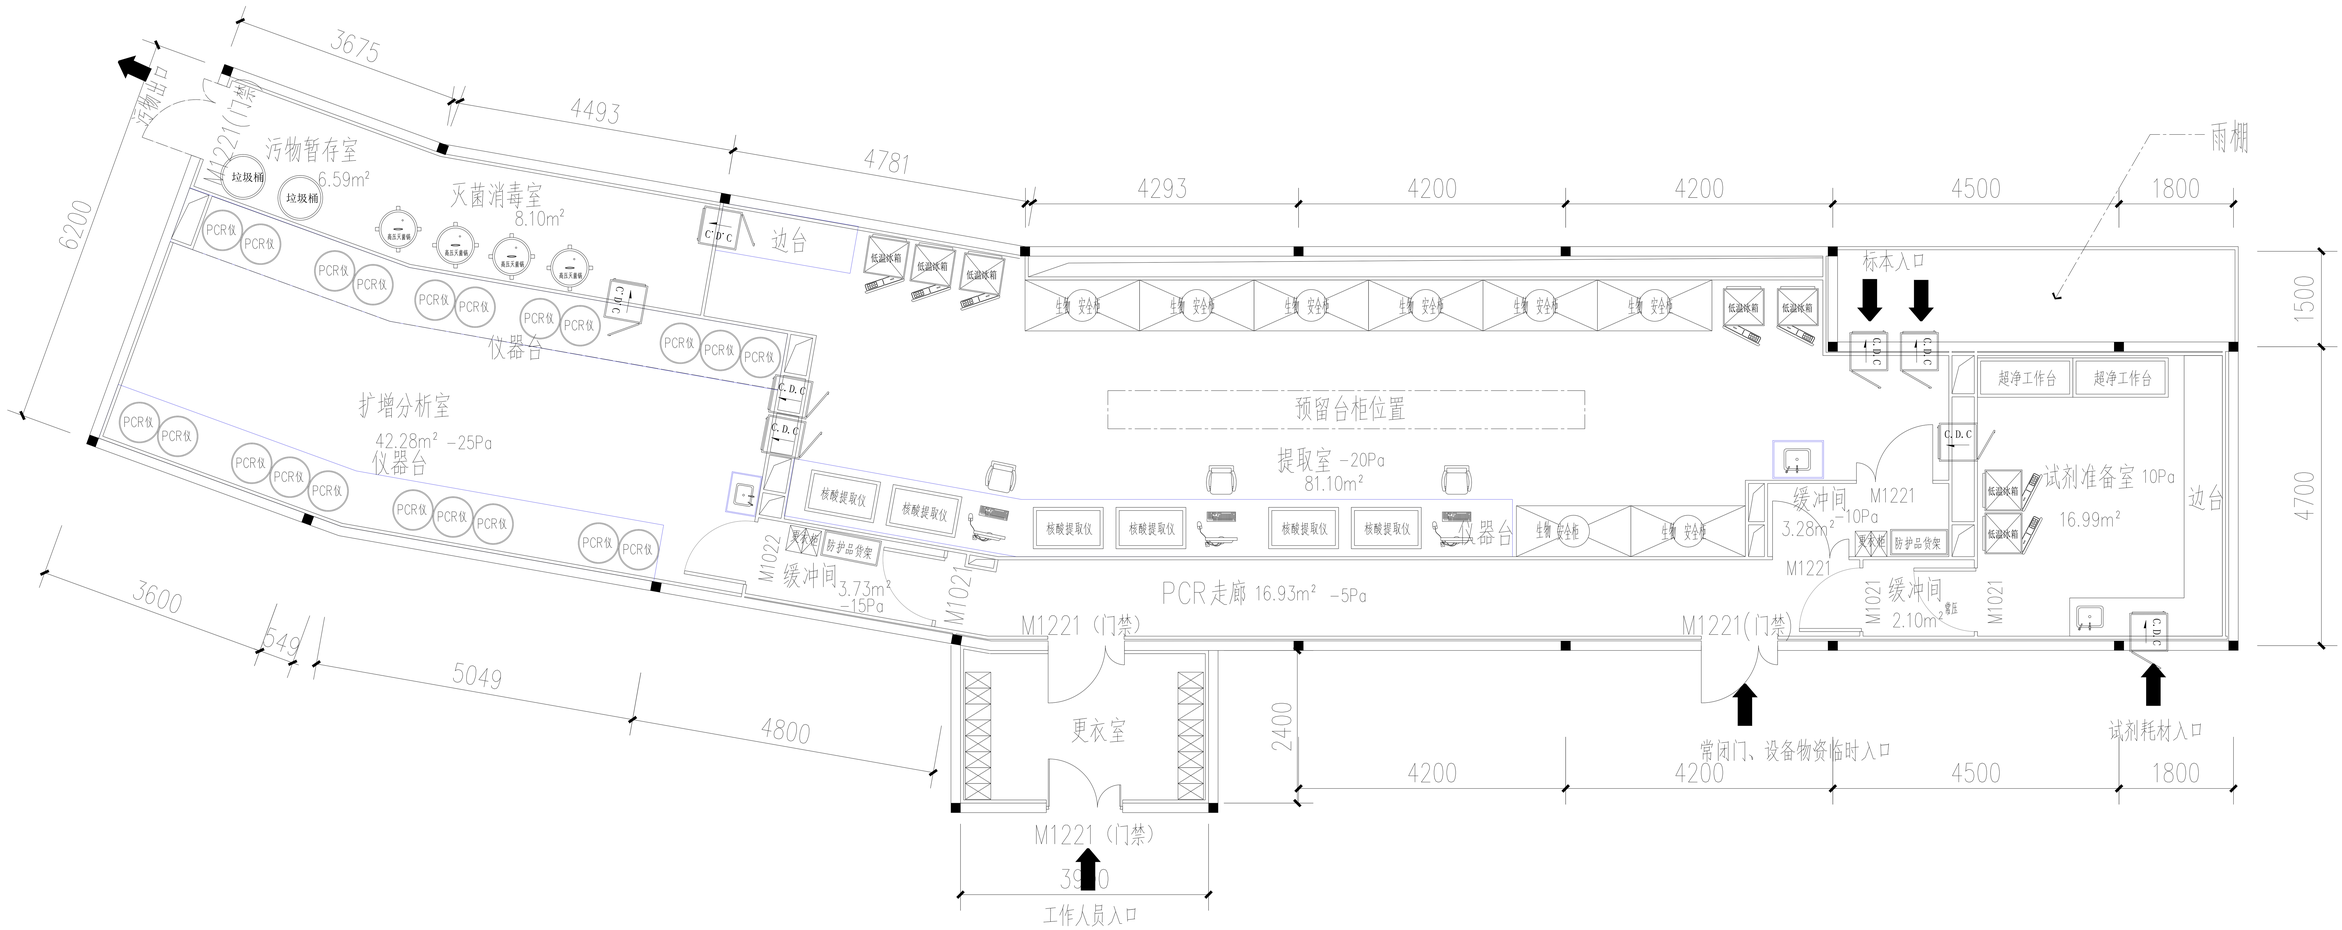

图例:

C.D.C	800*800*600mm 不锈钢传递窗
	排风口
	PP水盆，感应水龙头、紧急洗眼器
生物 安全柜	生物安全柜，AII型

核酸检测实验室平面图

216m²

报价说明:

1、该项目为满足2.4万人次/天检测量的核酸检测基地项目，包括房屋修建、负压排风系统、新风系统、空调系统、实验台、生物安全柜、超净工作台、灭菌锅以及按照《生物安全实验室建设技术规范》需配套的相关设备设施，建设完成后需满足《生物安全实验室建设技术规范》的要求，并取得第三方有资质检测机构的检测合格。

2、图中的PCR仪、核酸提取仪和电脑不在报价范围内。